



ΕΦΗΜΕΡΙΣ ΤΗΣ ΚΥΒΕΡΝΗΣΕΩΣ

ΤΗΣ ΕΛΛΗΝΙΚΗΣ ΔΗΜΟΚΡΑΤΙΑΣ

ΤΕΥΧΟΣ ΤΕΤΑΡΤΟ **Αρ. Φύλλου 761**

10 Σεπτεμβρίου 2002

ΠΕΡΙΕΧΟΜΕΝΑ

ΑΠΟΦΑΣΕΙΣ

ΑΠΟΦΑΣΕΙΣ

Αριθ. 1056422/5411/Β0010 (1)

Καθορισμός ορίων αιγιαλού και δημιουργία ζώνης παραλίας στη θέση «Δελφίνι» Λαγκάδας Δήμου Ομηρούπολης Νήσου Χίου, Νομού Χίου.

Ο ΥΦΥΠΟΥΡΓΟΣ ΟΙΚΟΝΟΜΙΑΣ ΚΑΙ ΟΙΚΟΝΟΜΙΚΩΝ

Έχοντας υπόψη:

1. Τις διατάξεις της παρ. 2 του άρθρου 34 του Ν. 2971/2001 (ΦΕΚ 285 τ. Α΄/19.12.2001) «περί αιγιαλού και παραλίας», σύμφωνα με τις οποίες οι εκκρεμείς υποθέσεις που αφορούν τον καθορισμό αιγιαλού και παραλίας εξακολουθούν να διέπονται από τις ισχύουσες μέχρι την έναρξη ισχύος του νόμου αυτού διατάξεις.

2. Τις διατάξεις των άρθρων 1 μέχρι και 7 του Α.Ν. 2344/1940 «περί αιγιαλού και παραλίας», όπως τροποποιήθηκε και συμπληρώθηκε με τις διατάξεις του άρθρου 13 του Ν. 1078/1980 και του άρθρου 23 του Ν. 1337/1983.

3. Τις διατάξεις του Ν. 3200/55 «περί διοικητικής αποκεντρώσεως όπως αυτές τροποποιήθηκαν και ισχύουν σήμερα με τα ΝΔ 532/70, ΒΔ 704/70, ΒΔ 705/70, ΒΔ 192/72, ΠΔ 71/84, ΠΔ 347/86, Ν. 2026/92 και ΠΔ 97/93.

4. Τις διατάξεις του Ν.Δ. 439/70 «περί συμπληρώσεως των διατάξεων περί αιγιαλού».

5. Τις διατάξεις του άρθρου 20 Ν. 719/77 «περί του τρόπου σύνταξης τοπογραφικών - υψομετρικών διαγραμμάτων από ιδιώτες μηχανικούς κλπ.».

6. Τις διατάξεις του άρθρου 100 του Π.Δ. 284/88 «περί συγκροτήσεως μεταξύ άλλων και της Επιτροπής καθορισμού ορίων αιγιαλού και παραλίας και θέσεων αμμοληψίας».

7. Την 1078204/927/0006Α/6.8.1992 κοινή Υπουργική Απόφαση των Υπουργών Προεδρίας και Οικονομικών, με την οποία διατηρείται σε ισχύ η Επιτροπή καθορισμού ορίων αιγιαλού παραλίας και θέσεων αμμοληψίας.

8. Τις διατάξεις του άρθρου 19 παράγραφος 5 Ν. 2344/95, του άρθρου 52 παράγραφος 6 Ν. 2218/94, του άρθρου 4 παρ. 7 του Ν. 2240/94, δυνάμει των οποίων αρμοδιότητες του Υπουργείου Οικονομικών που είχαν μεταβιβασθεί στους Νομάρχες, ανήκουν στον Περι/κό Δ/ντή, σε συνδυασμό με αυτές του άρθρου 14 παρ. 2 του Ν. 2399/96 με τις οποίες προβλέπεται η κατάργηση των θέσεων των Περιφερειακών Δ/ντών, οι αρμοδιότητες πλέον του οποίου περιήλθαν στο Γενικό Γραμματέα της Περιφέρειας που ασκούνται από τον Αναπληρωτή Περ/κό Δ/ντή.

9. Τις διατάξεις του τετάρτου εδαφίου της παραγράφου 2 του άρθρου 1 και της παρ. 6 του ιδίου άρθρου του Ν. 2503/97 «Διοίκηση, οργάνωση, στελέχωση της Περιφέρειας, ρύθμιση θεμάτων για την Τοπική Αυτοδιοίκηση και άλλες διατάξεις» (ΦΕΚ 107/Α), σύμφωνα με τις οποίες οι Περιφερειακές Υπηρεσίες του Υπουργείου Οικονομικών, που συγκροτούσαν την Περιφερειακή Διοίκηση του Νομού ή Νομαρχίας, δεν υπήχθησαν στην ενιαία οργανική μονάδα της Περιφέρειας, ούτε καταργήθηκαν, αλλά αποτελούν από 1.9.1997, Υπηρεσίες του Υπουργείου Οικονομικών.

10. Το 28979/31.7.1997 έγγραφο της Δ/νσης Διοίκησης του Υπουργείου Εσωτερικών, Δημ. Διοίκησης και Αποκέντρωσης, σύμφωνα με το οποίο οι αρμοδιότητες του Γενικού Γραμματέα της Περιφέρειας σε θέματα Υπηρεσιών του Υπουργείου Οικονομικών, μεταφέρονται από 1.9.1997 στον Υπουργό Οικονομικών.

11. Την 1100383/1330/Α0006/31.10.2001 (ΦΕΚ 1485/τ.Β'/31.10.2001) κοινή απόφαση του Πρωθυπουργού και Υπουργού Οικονομικών «περί ανάθεσης αρμοδιοτήτων του Υπουργού Οικονομικών στους Υφυπουργούς».

12. Την με 1115093/ 1378/Α0006/17.12.2001 (ΦΕΚ 1720 τ.Β'/21.12.2001) απόφαση του Υφυπουργού Οικονομικών περί μεταβίβασης αρμοδιοτήτων του Υφυπουργού Οικονομικών στους Γεν. Γραμματέα, Γεν. Δ/ντές κλπ. του Υπ. Οικονομικών.

13. Την από 31.10.2001 Έκθεση της κατά το άρθρο 100 Π.Δ. 284/88 Αρμόδιας Επιτροπής καθορισμού των ορίων αιγιαλού και παραλίας για τον καθορισμό ορίων αιγιαλού-παραλίας στη θέση «Δελφίνι» Λαγκάδας Δήμου Ομηρούπολης Νήσου Χίου, Ν. Χίου.

14. Το από 12.9.2001 Τοπογραφικό διάγραμμα του ΔΝΕΑ (Μ.Χ.) σε κλίμακα 1:500 αποτελούμενο από (1) πινακίδα που συντάχθηκε από τον Αναστάσιο Βλάσση Πολιτικό Μηχανικό, ελέγχθηκε για την ακρίβεια της αποτύπωσης στις 24.9.2001 και θεωρήθηκε στις 31.10.2001 από την Λεμονιά Δημητράκη Τοπογράφο Μηχανικό της Κτηματικής Υπηρεσίας Χίου όπως ορίζουν οι διατάξεις του άρθρου 20 του Ν. 719/77.

15. Το με 544.5/76/02/Σχ. 218/19.2.2002 έγγραφο του ΓΕΝ με το οποίο συμφωνεί με τα καθορισθέντα από την Επιτροπή όρια (με προϋπόθεση), αποφασίζουμε:

Επικυρώνουμε την από 31.10.2001 έκθεση της κατά το άρθρο 100 Π.Δ. 284/88 Αρμόδιας Επιτροπής καθορισμού των ορίων αιγιαλού και παραλίας, για τον καθορισμό ορίων αιγιαλού και δημιουργία ζώνης παραλίας στη θέση ΔΕΛΦΙΝΙ Λαγκάδας Δήμου Ομηρούπολης Νήσου Χίου Νομού Χίου. Καθώς επίσης και το από 12.9.2001 Τοπογραφικό διάγραμμα του ΔΝΕΑ (Μ.Χ.) σε κλίμακα 1:500 αποτελούμενο από (1) πινακίδα που συντάχθηκε από τον Αναστάσιο Βλάσση Πολιτικό Μηχανικό, ελέχθηκε για την ακρίβεια της αποτύπωσης στις 24.9.2001 και θεωρήθηκε στις 31.10.2001 από την Λεμονιά Δημητράκη Τοπογράφο Μηχανικό της Κτηματικής Υπηρεσίας Χίου, όπως ορίζουν οι διατάξεις του άρθρου 20 του Ν. 719/77.

Στο Τοπογραφικό αυτό διάγραμμα καθορίσθηκε από την αρμόδια Επιτροπή όπως πιο πάνω αναφέρεται:

Η οριογραμμή του αιγιαλού με κόκκινη συνεχή πολυγωνική γραμμή με στοιχεία 1, 2, 3, 4, 5, 6, 7, 8. 9, 10, 11, 12, 13, 14, 15, 16, 17, 18, 19 της οποίας οι κορυφές εξασφαλίζονται με ορθογώνιες συντεταγμένες, εξαρτημένες από το Κρατικό Τριγωνομετρικό Δίκτυο.

Η οριογραμμή της παραλίας με κίτρινη συνεχή πολυγωνική γραμμή με στοιχεία 1΄, 2΄, 3΄, 4΄, 5΄, 6΄, 7΄, 8΄, 9΄, 10΄, 11΄, 12΄, 13΄, 14΄, 15΄, 16΄, 17΄, 18΄, 19΄ παράλληλη προς την οριογραμμή του αιγιαλού σε σταθερή απόσταση δέκα (10) μέτρων καθ' όλο το μήκος της. Οι κορυφές εξασφαλίζονται με ορθογώνιες συντεταγμένες εξαρτημένες από το Κρατικό Τριγωνομετρικό Δίκτυο.

Η απόφαση αυτή μαζί με την έκθεση της Επιτροπής και το τοπογραφικό διάγραμμα να δημοσιευθούν στη Εφημερίδα της Κυβερνήσεως.

Αθήνα, 6 Αυγούστου 2002

Με εντολή Υφυπουργού
Ο Γενικός Διευθυντής
Δ.Π. & Εθν. Κληρ/των
ΣΠΥΡΟΣ ΣΤΑΘΗΣ

ΕΚΘΕΣΗ ΕΠΙΤΡΟΠΗΣ ΚΑΘΟΡΙΣΜΟΥ
ΤΩΝ ΟΡΙΩΝ ΑΙΓΙΑΛΟΥ-ΠΑΡΑΛΙΑΣ
(Άρθρο 100 Π.Δ. 284/88)

Για τον καθορισμό για πρώτη φορά των ορίων Αιγιαλού και Παραλίας στη θέση «Δελφίνι»,Λαγκάδας Δήμου Ομηρούπολης, Νήσου Χίου, Νομού Χίου.

Στη Χίο σήμερα, 31 Οκτωβρίου 2001 οι υπογεγραμμένοι:

1. Τσούρος Νικόλαος - Εφοριακός ΠΕ/Α Αναπληρωτής Προϊστάμενος της Κτηματικής Υπηρεσίας Δημοσίου Ν.Χίου, ως Πρόεδρος.

2. Δημητράκη Λεμονιά - Τοπογράφος μηχανικός ΠΕ/ Δ - Υπάλληλος της Κτηματικής Υπηρεσίας Δημοσίου Ν. Χίου, ως μέλος.

3. Χρόνης Αναστάσιος - Πλοίαρχος Λ.Σ. Κεντρικός Λιμενάρχης Ν.Χίου με νόμιμο αναπληρωτή του, τον Πρέκα Δημήτριο Αντ/ρχο Λ.Σ., ως μέλος, αποτελούντες την επιτροπή καθορισμού των ορίων Αιγιαλού και Παραλίας δυνάμει του άρθρου 74 του Π. Δ. 636/77, ορισθέντες δια της 643/ 8 Μαρτίου 2000 απόφασης του Προϊσταμένου της Οικονομικής Επιθεώρησης Β. Αιγαίου, συγκλιθείσα ύστερα από πρόσκληση του Προέδρου της Επιτροπής, μεταβήκαμε στην προαναφερθείσα περιοχή στις 24 Σεπτεμβρίου 2001, λαβόντες υπόψιν:

1. Την από 12.7.01 αίτηση της 96 ΑΔΤΕ / 4 ΕΠΙΤΕΛΙΚΟ ΓΡΑΦΕΙΟ / Ιδ, με την οποία ζητείται ο καθορισμός των ορίων του αιγιαλού στην προαναφερθείσα περιοχή.

2. Το από 12.9.2001 Τοπογραφικό Διάγραμμα του ΔΝΕΑ(Μ Χ) Αναστάσιου Βλάσση Πολιτικού μηχανικού σε κλίμακα 1. 500, που ελέγχθηκε από τη Δημητράκη Λεμονιά - Τοπογράφο μηχανικό της Κτηματικής Υπηρεσίας Δημοσίου Ν. Χίου, στις 24 . 9. 2001 και θεωρήθηκε από την Δημητράκη Λεμονιά - Τοπογράφο μηχανικό της Κτηματικής Υπηρεσίας Δημοσίου Ν. Χίου, στις 31-10- 2001 ,όπως το άρθρο 20 του Ν. 719/77 και το με αριθ. Πρωτ. 1121409/ 35/1 /24.1.2000 έγγραφο του Υπουργείου Οικονομικών ορίζει.

3. Τις διατάξεις του Α. Ν. 2344/40, όπως έχει τροποποιηθεί και ισχύει σήμερα.

4. Την αντίληψη που σχηματίσαμε από την επιτόπια μετάβασή μας περί του πλάτους της βρεχομένης ζώνης της ξηράς και των λοιπών συναφών στοιχείων ήτοι:

Α) Περιγραφή τικ περιοχής: Η περιοχή είναι στρατόπεδο. Είναι βραχώδης με ασβεστολιθική σύσταση σε όλη της, την έκταση με μικρό πάχος αποσαθρωμένων καλυμμάτων που δημιουργούν γενικά σταθερά πρανή με μικρές κλίσεις και ύψη που ποικίλλουν.

Η βλάστηση είναι αρκετή, ιδιαίτερα στο Νότιο μέρος της περιοχής και περιλαμβάνει ευκάλυπτους,αλμυρίκια και θάμνους.

Κτίσματα υπάρχουν σ' όλο το μήκος της υπό καθορισμό περιοχής, όπως φαίνεται και στο Διάγραμμα, τα οποία χρησιμοποιούνται από το στρατό.

Β) Κατάσταση ακτής: Η περιοχή είναι διαμορφωμένη έτσι ,ώστε να εξυπηρετούνται οι επιχειρισιακές ανάγκες της μονάδας.

Γ) Κατάσταση θαλάσσιου χώρου: έχει βάθος αρκετά μικρό της τάξης των 1-3.5 μέτρων σε απόσταση 250 μ. από την ακτή. Υπάρχει η νησίδα «Ταύρος» σε απόσταση 100 μέτρων από την ακτή,στο δυτικό τμήμα του κόλπου.

Το ανάπτυγμα πελάγους είναι μεγάλο εξαιτίας του προσανατολισμού και της θέσης της περιοχής.

Δεν παρατηρούνται ύφαλοι και ξέρες.

Δ) Παλίρροιες: Δεν παρατηρούνται. Τα θαλάσσια ρεύματα που υπάρχουν είναι τα ίδια σ' όλο το Β.Α. Αιγαίο και συγκεκριμένα κατευθύνονται αντίθετα προς τον πνέοντα άνεμο, με διεύθυνση από Βορρά προς Νότο και από Νότο προς Βορρά, με ταχύτητα προς Βορρά που κυμαίνεται από 0,5 μέχρι 2,5 κόμβους και με ταχύτητα προς Νότο, που κυμαίνεται από 0,5 μέχρι 1,5 κόμβους.

Βόρειοι και Νότιοι άνεμοι ισχυροί και το θέρος πνέουν Β.Α. άνεμοι τις πρωινές ώρες και Β.Δ. άνεμοι τις απογευματινές ώρες και η ένταση τους δεν ξεπερνά το χειμώνα τα 7 Beauforts.

Το ύψος του κύματος είναι της τάξης των 0,30 εκ. - 0,60 εκ. σε όλο τον όρμο.

ΣΤ) Την υπόδειξη του ΓΕΝ σύμφωνα με το αριθ. Φ. 544.5/76/02 Αριθ.Σχ. 218 έγγραφό του.

Εν όψει των προαναφερθέντων η Επιτροπή, αποφασίζει:

1. Καθορίζει επί του προαναφερθέντος Τοπογραφικού Διαγράμματος την οριογραμμή του Αιγιαλού με κόκκινη συνεχή πολυγωνική γραμμή 1, 2, 3, 4, 5, 6, 7, 8, 9, 10, 11, 12, 13, 14, 15, 16, 17, 18, 19 της οποίας οι κορυφές εξασφαλίζονται με ορθογώνιες συντεταγμένες, εξαρτημένες από το Κρατικό Τριγωνομετρικό Δίκτυο.

2. Την οριογραμμή της παραλίας με κίτρινη συνεχή πολυγωνική γραμμή 1΄, 2΄, 3΄, 4΄, 5΄, 6΄, 7΄, 8΄, 9΄, 10΄, 11΄, 12΄,13΄, 14΄, 15΄, 16΄, 17΄, 18΄, 19΄ παράλληλη προς την οριογραμμή του αιγιαλού σε σταθερή απόσταση δέκα (10) μέτρων, καθ'όλο το μήκος της. Οι κορυφές της εξασφαλίζονται με ορθογώνιες συντεταγμένες, εξαρτημένες από το Κρατικό Τριγωνομετρικό Δίκτυο.


Ο Πρόεδρος


ΝΙΚ. ΤΣΟΥΡΟΣ

Τα Μέλη

ΛΕΜΟΝΙΑ Π. ΔΗΜΗΤΡΑΚΗ

ΔΗΜ. ΠΡΕΚΑΣ

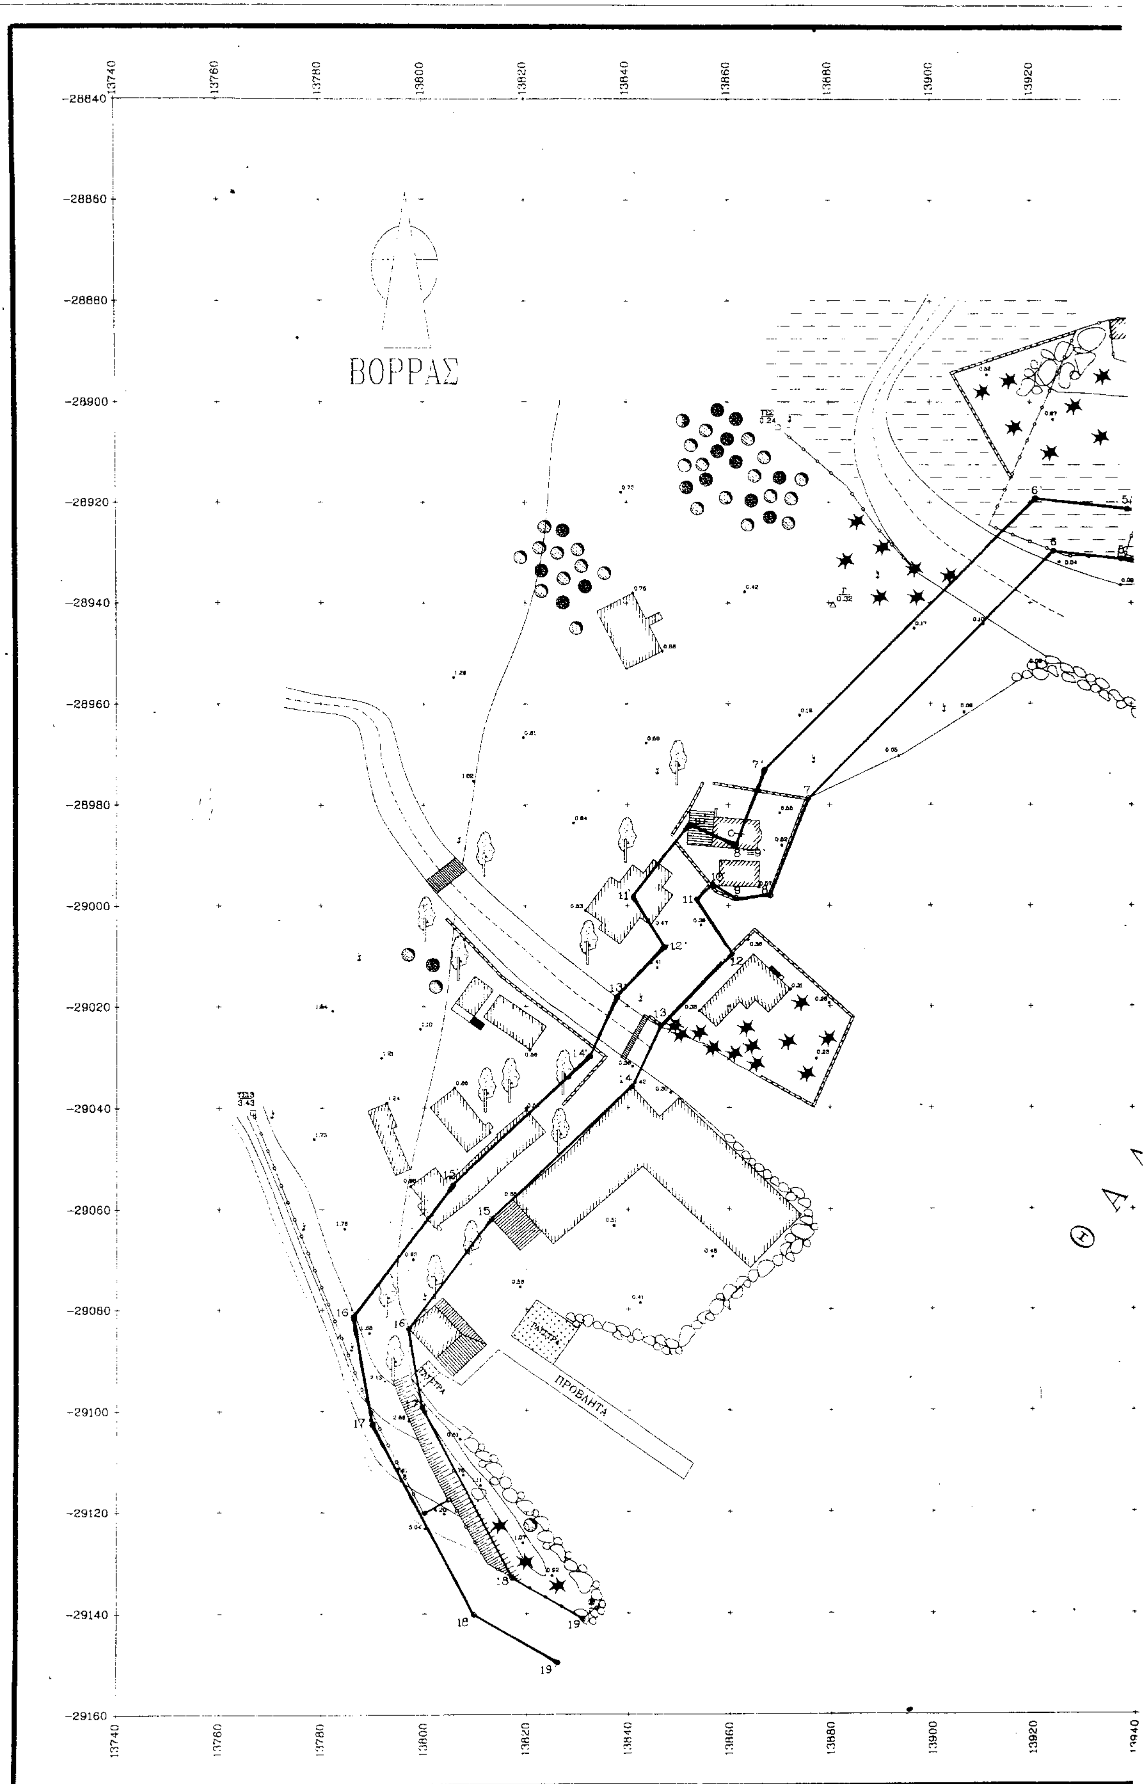
ΒΟΡΡΑΣ
ΠΡΟΒΛΗΤΑ
Θ Α

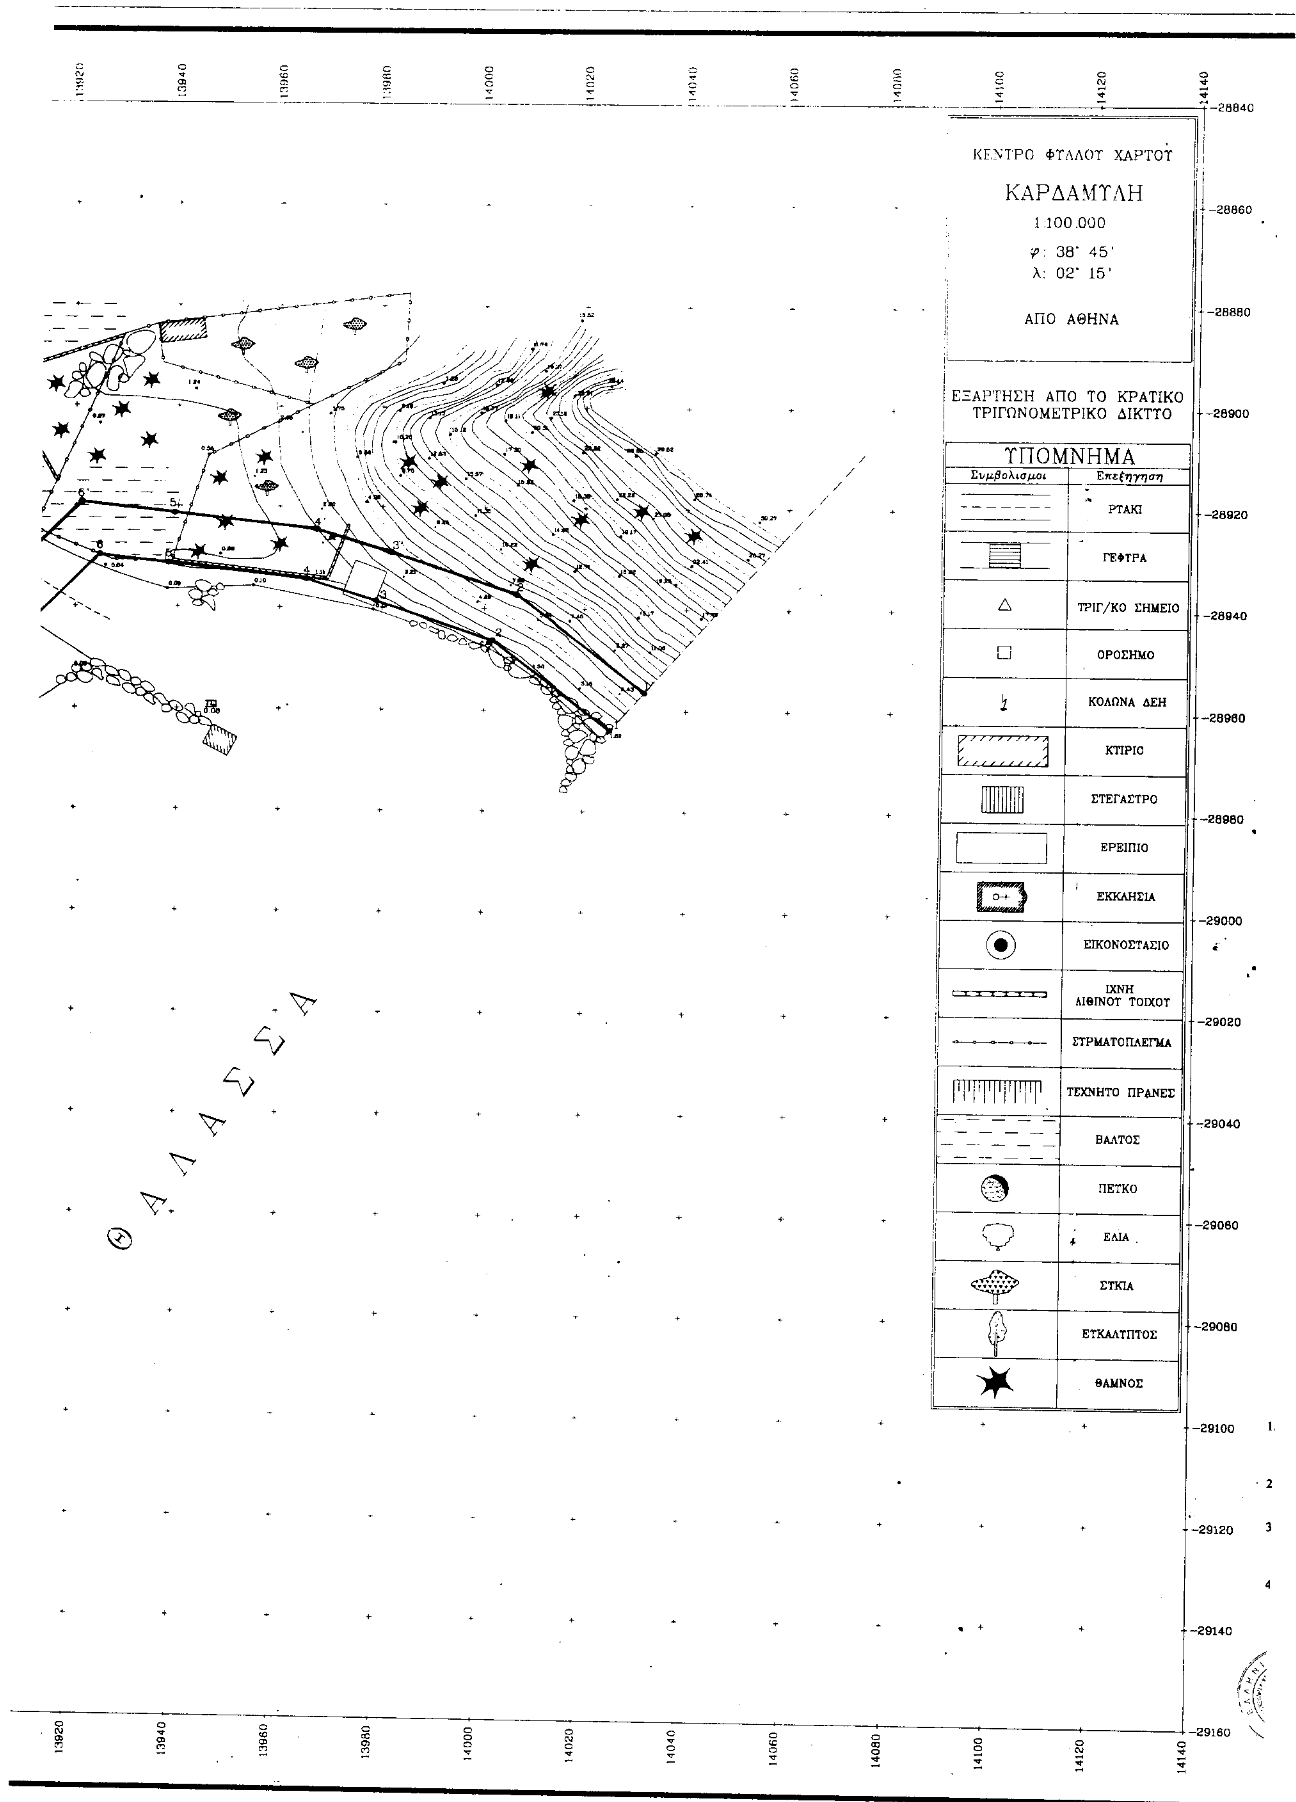

ΚΕΝΤΡΟ ΦΥΛΛΟΥ ΧΑΡΤΟΥ
ΚΑΡΔΑΜΥΛΗ
1:100.000
φ: 38° 45'
λ: 02° 15'
ΑΠΟ ΑΘΗΝΑ
ΕΞΑΡΤΗΣΗ ΑΠΟ ΤΟ ΚΡΑΤΙΚΟ ΤΡΙΓΩΝΟΜΕΤΡΙΚΟ ΔΙΚΤΥΟ
ΥΠΟΜΝΗΜΑ
Συμβολισμοί
Επεξήγηση
ΡΥΑΚΙ
ΓΕΦΥΡΑ
ΤΡΙΓ/ΚΟ ΣΗΜΕΙΟ
ΟΡΟΣΗΜΟ
ΚΟΛΩΝΑ ΔΕΗ
ΚΤΙΡΙΟ
ΣΤΕΓΑΣΤΡΟ
ΕΡΕΙΠΙΟ
ΕΚΚΛΗΣΙΑ
ΕΙΚΟΝΟΣΤΑΣΙΟ
ΙΧΝΗ ΛΙΘΙΝΟΥ ΤΟΙΧΟΥ
ΣΥΡΜΑΤΟΠΛΕΓΜΑ
ΤΕΧΝΗΤΟ ΠΡΑΝΕΣ
ΒΑΛΤΟΣ
ΠΕΥΚΟ
ΕΛΙΑ
ΣΥΚΙΑ
ΕΥΚΑΛΥΠΤΟΣ
ΘΑΜΝΟΣ
ΘΑΛΑΣΣΑ
13920
13940
13960
13980
14000
14020
14040
14060
14080
14100
14120
14140
28840
28860
28880
28900
28920
28940
28960
28980
29000
29020
29040
29060
29080
29100
29120
29140
29160

ΠΙΝΑΚΑΣ ΣΥΝΤΕΤΑΓΜΕΝΩΝ ΚΟΡΥΦΩΝ
ΟΡΙΟΓΡΑΜΜΗΣ ΑΙΓΙΑΛΟΥ

ΚΟΡΥΦΗ	Χ	Ψ
1	14025.16	-28963.83
2	14001.69	-28946.25
3	13978.79	-28938.58
4	13965.13	-28934.35
5	13938.12	-28931.30
6	13924.68	-28929.72
7	13875.76	-28978.68
8	13868.34	-28998.01
9	13855.70	-28998.50
10	13851.16	-28995.79
11	13847.92	-28998.87
12	13854.96	-29009.88
13	13846.40	-29023.81
14	13840.87	-29035.82
15	13813.09	-29061.79
16	13796.82	-29083.81
17	13799.49	-29099.30
18	13817.16	-29133.02
19	13831.00	-29141.05

ΠΙΝΑΚΑΣ ΣΥΝΤΕΤΑΓΜΕΝΩΝ ΚΟΡΥΦΩΝ
ΟΡΙΟΓΡΑΜΜΗΣ ΠΑΡΑΛΙΑΣ

ΚΟΡΥΦΗ	Χ	Ψ
1'	14031.86	-28956.35
2'	14006.40	-28937.29
3'	13981.86	-28929.06
4'	13967.19	-28924.52
5'	13939.27	-28921.37
6'	13921.03	-28919.22
7'	13867.18	-28973.11
8'=9'	13859.50	-28993.12
10'	13847.99	-28984.15
11'	13835.53	-28998.07
12'	13842.01	-29008.20
13'	13832.51	-29018.10
14'	13832.61	-29029.85
15'	13805.59	-29055.11
16'	13786.24	-29081.30
17'	13789.91	-29102.55
18'	13809.64	-29140.21
19'	13825.98	-29149.70

ΜΕΘΟΔΟΣ ΣΥΝΤΑΞΗΣ	ΕΠΙΓΕΙΑ
DATUM	ΑΘΗΝΩΝ
ΕΛΛΕΙΨΟΕΙΔΕΣ	BESSEL
ΠΡΟΒΟΛΗ	HATT
ΑΡΧΗ ΣΥΝΤΕΤΑΓΜΕΝΩΝ	$\varphi_o = 38^\circ\ 45'$ $\lambda_o = 2^\circ.15'$

ΥΠΟΜΝΗΜΑ ΕΠΙΤΡΟΠΗΣ


1. Το παρόν τοπογραφικό διάγραμμα συνοδεύει την από 31-10-01 έκθεση καθορισμού των ορίων αιγιαλού παραλίας (Άρθρο 74 Π.Δ. 636/77).
2. Με κόκκινη γραμμή 1,2,3,...,17,18,19 η οριογραμμή αιγιαλού. Με κίτρινη γραμμή 1',2',3',...,17',18',19' η οριογραμμή παραλίας.
3. Οι κορυφές των οριογραμμών αιγιαλού – παραλίας εξασφαλίζονται με συντεταγμένες στο Κρατικό Τριγωνομετρικό δίκτυο σε προβολή HATT.
4. Η οριογραμμή της παραλίας χαράσσεται σε σταθερή απόσταση δέκα (10) μέτρων από την οριογραμμή του αιγιαλού.

Ο Πρόεδρος
[υπογραφή]

Τα μέλη
1) [υπογραφή]
2) [υπογραφή]
Αντιπλοίαρχος ΛΣ ...ΡΕΚΑΣ Δημ.

ΕΘΝΙΚΟ ΤΥΠΟΓΡΑΦΕΙΟ
Για τεχνικούς λόγους [illegible]
έγινε σμίκρυνση κατά [illegible]
34

ΑΠΟΣΠΑΣΜΑ ΧΑΡΤΟΥ
ΚΛΙΜ. 1:50000

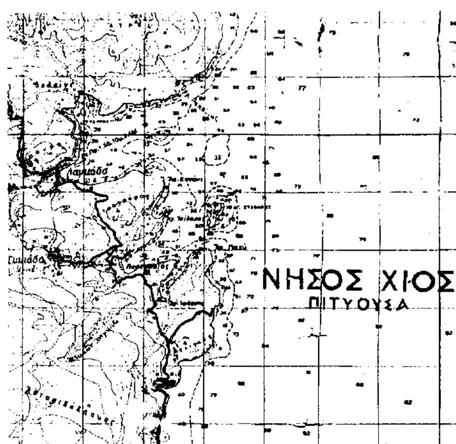

ΕΛΛΗΝΙΚΗ ΔΗΜΟΚΡΑΤΙΑ

ΝΟΜΟΣ ΧΙΟΥ
ΔΗΜΟΣ ΚΑΡΔΑΜΥΛΩΝ

ΕΝΔΙΑΦΕΡΟΜΕΝΟΣ: 3ο ΕΤΕΘ

ΑΠΟΤΥΠΩΣΗ ΓΙΑ ΤΟΝ ΚΑΘΟΡΙΣΜΟ ΑΙΓΙΑΛΟΥ & ΠΑΡΑΛΙΑΣ ΣΤΗ ΘΕΣΗ "ΔΕΛΦΙΝΙ", ΤΟΥ ΔΗΜΟΥ ΚΑΡΔΑΜΥΛΩΝ, ΤΟΥ ΝΟΜΟΥ ΧΙΟΥ

ΤΟΠΟΓΡΑΦΙΚΟ ΔΙΑΓΡΑΜΜΑ

ΚΛΙΜΑΚΑ: 1:500

ΜΕΛΕΤΗΤΗΣ: ΔΝΕΑΣ (ΜΧ) ΒΛΑΣΣΗΣ ΑΝΑΣΤΑΣΙΟΣ
ΠΟΛ. ΜΗΧ. Ε.Μ.Π.



ΗΜΕΡ. ΣΥΝΤΑΞΗΣ: 12-09-2001

ΧΙΟΣ 31-10-2001	ΧΙΟΣ 24-10-2001
ΘΕΩΡΗΘΗΚΕ	ΕΛΕΓΧΘΗΚΕ ΓΙΑ ΤΗΝ ΑΚΡΙΒΕΙΑ ΤΗΣ ΑΠΟΤΥΠΩΣΗΣ
[υπογραφή]	[υπογραφή]

Αριθ. 2283 (2)

Κήρυξη ως αναδασωτέας έκτασης εμβαδού 2.220 στρεμμάτων στις θέσεις «Νερατζιά-Σαμαρέικα κ.λπ» περιφέρειας Στροφυλιάς Δ.Δ. Μετοχίου του Δήμου Λαρισσού Ν. Αχαΐας.

Ο ΓΕΝΙΚΟΣ ΓΡΑΜΜΑΤΕΑΣ ΠΕΡΙΦΕΡΕΙΑΣ
ΔΥΤΙΚΗΣ ΕΛΛΑΔΑΣ

Έχοντας υπόψη:

1. Το άρθρο 117 παρ. 3 του Συντάγματος της Χώρας.

2. Τις διατάξεις του Ν. 2503/97 «Διοίκηση, οργάνωση, στελέχωση της Περιφέρειας, ρύθμιση θεμάτων για την τοπική αυτοδιοίκηση και άλλες διατάξεις».

3. Την 186/30.6.1998 (ΦΕΚ 727/Β/98) απόφαση Γ.Γ.Π.Δ.Ε. «Άσκηση αρμοδιοτήτων Γενικού Γραμματέα Περιφέρειας Δυτ. Ελλάδας επί θεμάτων ΔΑΣΙΚΩΝ και μεταβίβαση του δικαιώματος υπογραφής στους Προϊσταμένους Υπηρεσιακών Μονάδων της Περιφέρειας».

4. Τις διατάξεις του Ν. 998/79 «Περί προστασίας των Δασών και των δασικών εκτάσεων» και συγκεκριμένα:

α) Του άρθρου 41 παρ. 1

β) Του άρθρου 38 παρ. 2

γ) Του άρθρου 70 παρ. 3 του Ν. 998/79, όπως συμπληρώθηκε με τον Ν. 2040/92.

5. Τις σχετικές δ/γές του Υπουργ. Γεωργίας.

6. Την 5247 / 21.06.2002 πρόταση του Δασαρχείου Πατρών «περί κηρύξεως εκτάσεως ως αναδασωτέας», συνολικού εμβαδού 2.220 στρεμμάτων στις θέσεις « Νερατζιά - Σαμαρέικα κ.λπ.» περιφέρειας Στροφυλιάς Δ. Δ Μετοχίου του Δήμου Λαρισσού, αποφασίζουμε:

Κηρύσσουμε ως αναδασωτέα, με σκοπό την πλήρη επανίδρυση με φυσική αναγέννηση ή τεχνητή αναδάσωση, της δασικής βλάστησης που καταστράφηκε κατά τμήματα, από διάφορες παράνομες επεμβάσεις ή πυρκαϊές, την έκταση του δημοσίου πευκοδάσους, συνολικού εμβαδού δύο χιλιάδων διακοσίων είκοσι στρεμμάτων (2.220,00 στρεμ), στις θέσεις «Νερατζιά - Σαμαρέικα κ.λ.π» περιφέρειας Στροφυλιάς Δ. Δ Μετοχίου του Δήμου Λαρισσού και η οποία προσδιορίζεται από τα στοιχεία Α, Β, Γ, Δ, Ε, Ζ, Η, Θ, Ι, Ξ, Α, όπως αυτά φαίνονται στο συνημμένο τοπογραφικό διάγραμμα, με κλίμακα 1:20.000, το οποίο αποτελεί αναπόσπαστο μέρος της απόφασης αυτής και από την οποία έκταση εξαιρέθηκαν:

- Το τμήμα Ι,Κ,Λ,Μ,Ν,Ξ,Ι (Εμβαδού 219,300 στρεμ.), το οποίο παραχωρήθηκε στην Κοινότητα Νέας Μανωλάδας με την 15238/13.04.1966 απόφαση Νομάρχη Ηλείας, βάσει των διατάξεων του Αγροτ. Κώδικα και

- Το τμήμα Ο, Π, Ρ, Σ, Τ, Υ, Φ, Χ, Ο (Εμβαδού 745,00 στρεμ.), το οποίο εκχερσώθηκε πριν το έτος 1962.

Η κηρυσσόμενη ως αναδασωτέα έκταση έχει όρια :

Βόρεια: Από άκρο αντιπυρικής λωρίδας, που συναντάται με την έκταση του Ε.Ο.Τ. και αγροτικό δρόμο προς Μετόχι, που διέρχεται από τις θέσεις Γυρί και Νερατζιά.

Νότια: Με αγροτικό δρόμο Νέας Μανωλάδας - Κουνουπελίου, που διέρχεται από τις θέσεις Βαλοπήγαδο και Χελολίμνη.

Ανατολικά: Με βαλτώδη έκταση, με την επωνυμία Λάμια.

Δυτικά : Με διοικητικά όρια Νομών Αχαΐας - Ηλείας, από θέση Χελολίμνη μέχρι έκταση Ε.Ο.Τ των λουτρών Κουνουπελίου και πέρα πευκοδάσος Στροφυλιάς.

Η παραπάνω έκταση είχε κηρυχθεί ως αναδασωτέα με την 7113/06.12.1989 Απόφαση του Δασάρχη Πατρών, η οποία όμως ακυρώθηκε με την 3638/1998 Απόφαση του Συμβουλίου της Επικρατείας, για τον λόγο ότι η αριθ. Ζα/160/84 Απόφαση του Νομάρχη Αχαΐας « Περί μεταβίβασης αρμοδιοτήτων» δε δημοσιεύθηκε νόμιμα.

Η παρούσα ισχύει μετά τη δημοσίευσή της στο Δ. Δ Μετοχίου και στο Δήμο Λαρισσού σύμφωνα με το άρθρο 37 του Ν. 3200/55.

Η απόφαση να δημοσιευθεί στην Εφημερίδα της Κυβερνήσεως.

Πάτρα, 3 Ιουλίου 2002

Με εντολή Γενικού Γραμματέα Περιφέρειας
Ο Γενικός Διευθυντής
ΠΑΝ. ΣΚΟΥΡΑΣ

Απόσπασμα φύλλου χάρτη κ' τοπογραφικό διάγραμμα κλίμακας 1:20.000
Περιφέρεια Κοινότητας Μεσοχωρίου

[ ] = θέση έκτασης για την οποία είχε εκδοθεί η αριθμ. 7113/6-12-89 απόφασή μας, και η οποία ακυρώθηκε με την αριθμ. 3638/98 απόφαση του Συμβουλίου Επικρατείας κ' προτείνεται εκ νέου κήρυξή της ως αναδασωτέας.

Ανήκει στην με αριθ. 2283/2002 απόφαση Περ. Δυτ. Ελλάδος

ΕΘΝΙΚΟ ΤΥΠΟΓΡΑΦΕΙΟ
Για τεχνικούς λόγους στο σχεδιάγραμμα έγινε σμίκρυνση κατά ποσοστό 78 %

ΔΟΥ....
κ. χ. 78%

Μπάνια
Κουνουπέλι
Κεντρικό αρδευτικό
Θέση
Αγροτ. δρόμος
Αντιπυρική λωρίδα
Θέση Βαλτοπήγαδο
Αγροτ. δρόμος
ΝΟΜΟΣ ΑΧΑΪΑΣ
ΝΟΜΟΣ ΗΛΕΙΑΣ

Υπόμνημα:

1. έκταση που προτείνεται να κηρυχθεί ως αναδασωτέα με στοιχεία Α, Β, Γ, Δ, Ε, Ζ, Η, Θ, Ι, Ξ, Α, εμβαδού 2.220 στρ.
2. έκταση που είχε παραχωρηθεί στην κοινότητα Νέας Μανωλάδας κ' δεν προτείνεται να κηρυχθεί αναδασωτέα με στοιχεία Ι, Κ, Λ, Μ, Ν, Ξ, Ι, εμβαδού 219,300 στρ.
3. έκταση που εκχερσώθηκε πριν το έτος 1962 κ' δεν προτείνεται να κηρυχθεί αναδασωτέα με στοιχεία Ο, Π, Ρ, Σ, Τ, Υ, Φ, Χ, Ο εμβαδού 745 στρ.

Πάτρα 21 Ιουνίου 2002

Η Συντάκτρια
Μαρ. Βούλγαρη
Δασοπόνος

Η Δασάρχης
Ευ. Πανταζή
Δασολόγος

Πάτρα 3-7-2002
Ο Γεν. Δ/ντής Περ/φειας
Παναγιώτης Σκούρας